Утверждена
Распоряжением Комитета по управлению
имуществом и земельным отношениям администрации
Красноармейского муниципального района
от «____»_____2016 г. №_____

Схема расположения земельного участка на кадастровом плане территории

Условный номер земельного участка	_____
Площадь земельного участка	**21745** м^2

Обозначение характерных точек границ	Координаты, м Система координат - МСК -74	
	X	Y
1	2	3
н1	635524,11	2350954,10
н2	635505,61	2351008,30
н3	635609,50	2351053,53
н4	635544,61	2351176,50
н5	635449,01	2351113,30
н6	635432,61	2351050,30
н7	635442,21	2350989,30
н8	635506,71	2350948,90
н1	635524,11	2350954,10

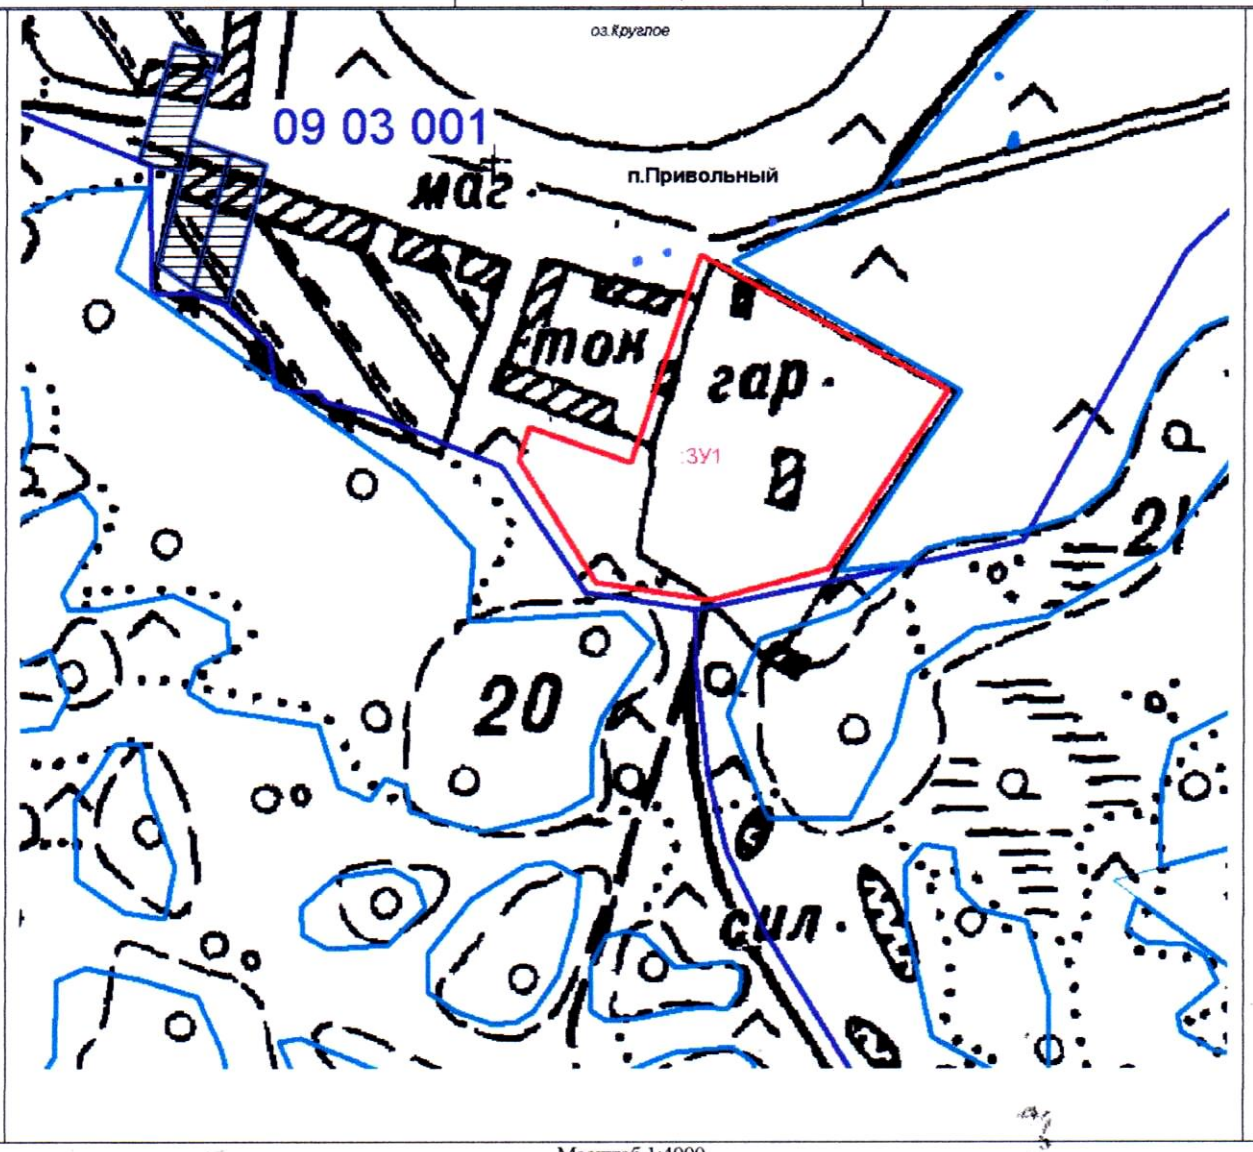

Масштаб 1:4000

Условные обозначения:

:ЗУ1	Обозначение образуемого земельного участка
_____	Вновь образованная часть границы, сведения о которой достаточны для определения ее местоположения на местности
_____	Существующая часть границы, имеющиеся сведения в ГКН о которой достаточны для определения ее местоположения
_____	Граница кадастрового квартала
– – – – – – – – –	Граница охранной зоны
09 03 001	Надписи номера кадастрового квартала
:129	Надписи кадастрового номера земельного участка